


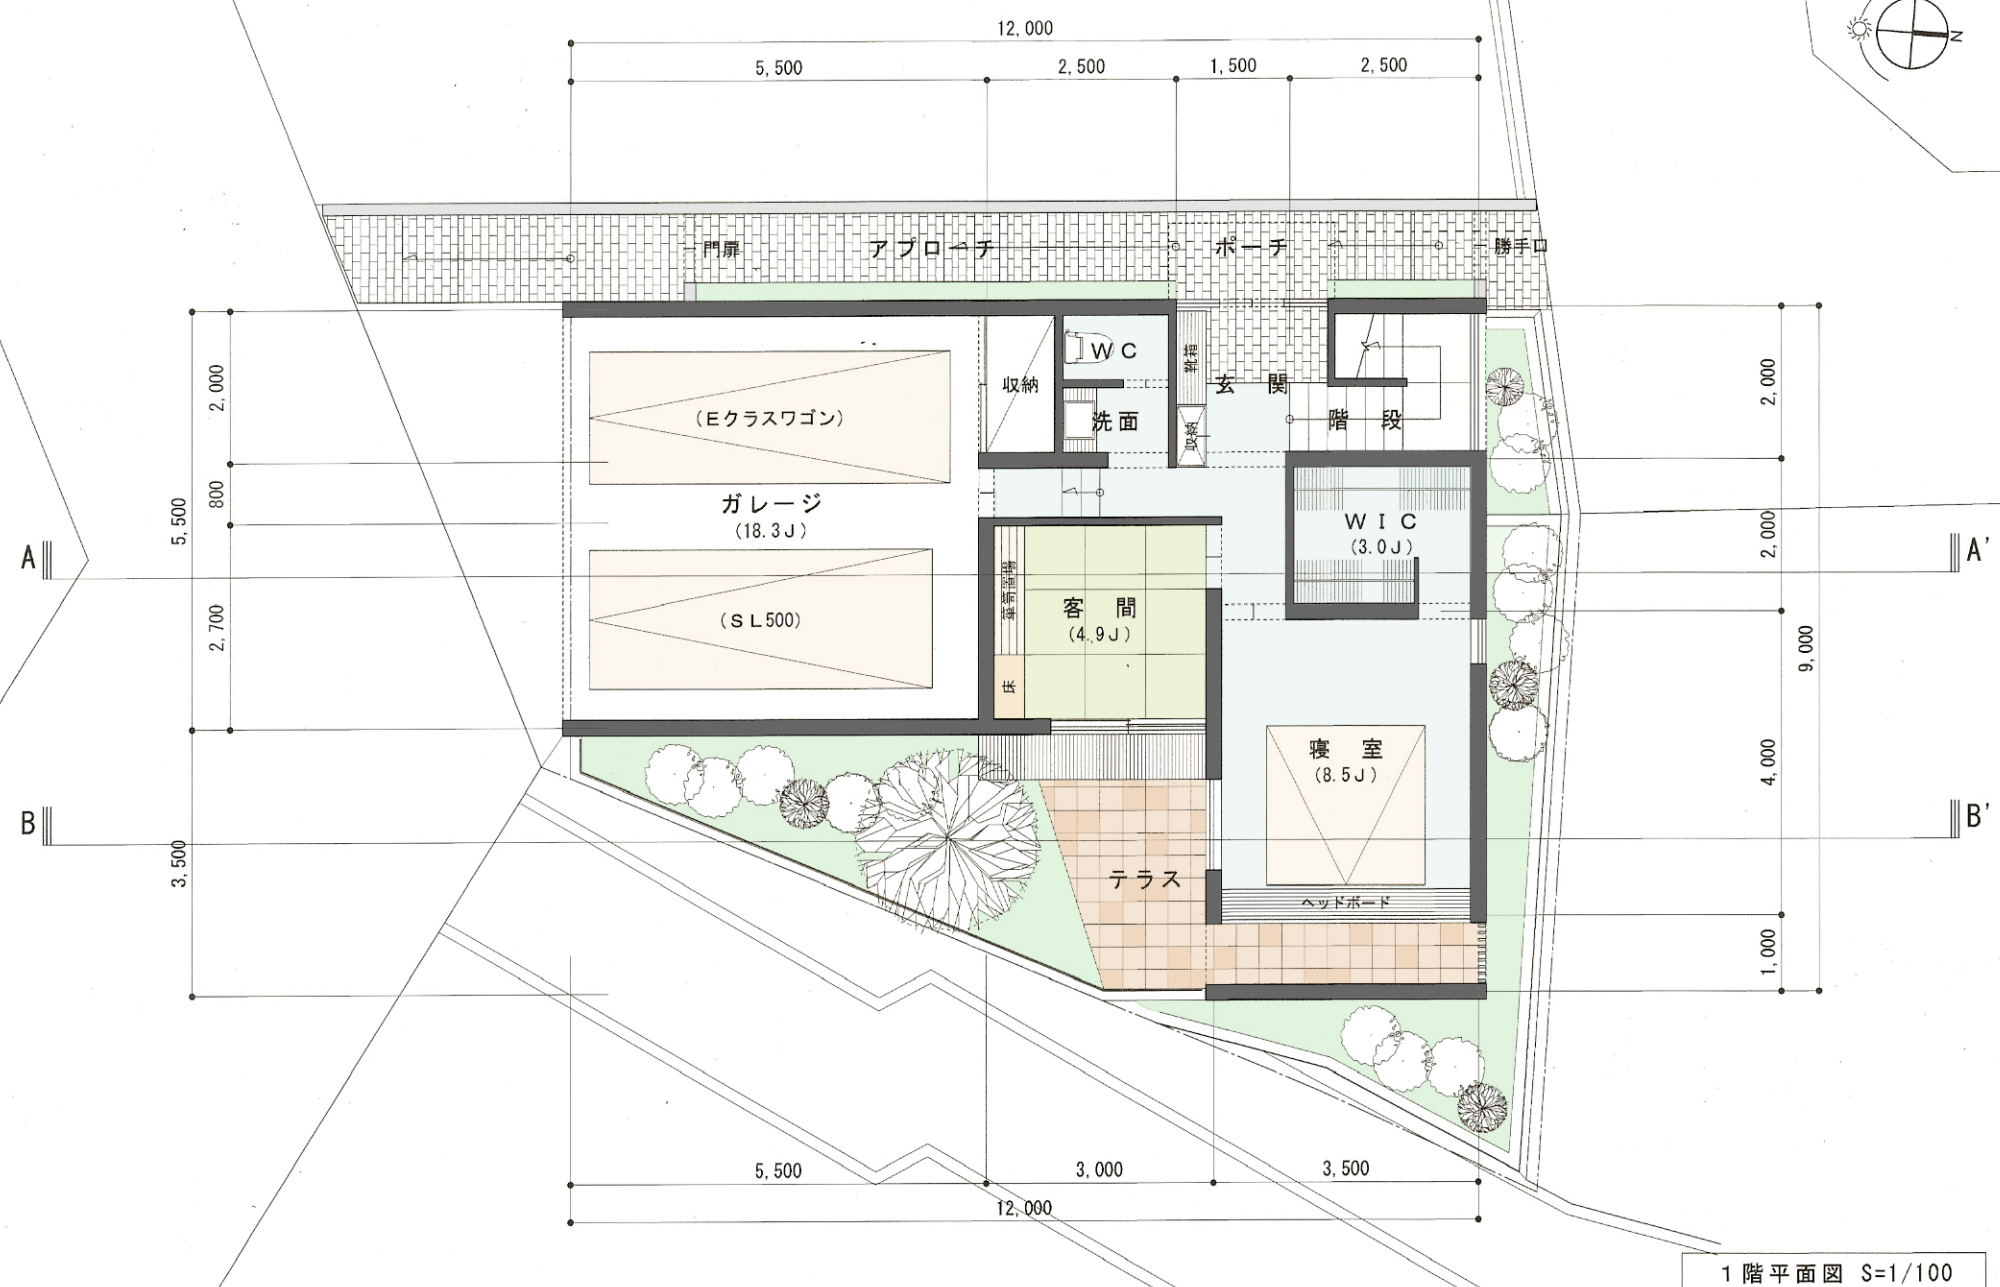
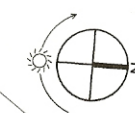


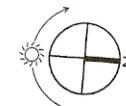


1 階平面図 S=1/100

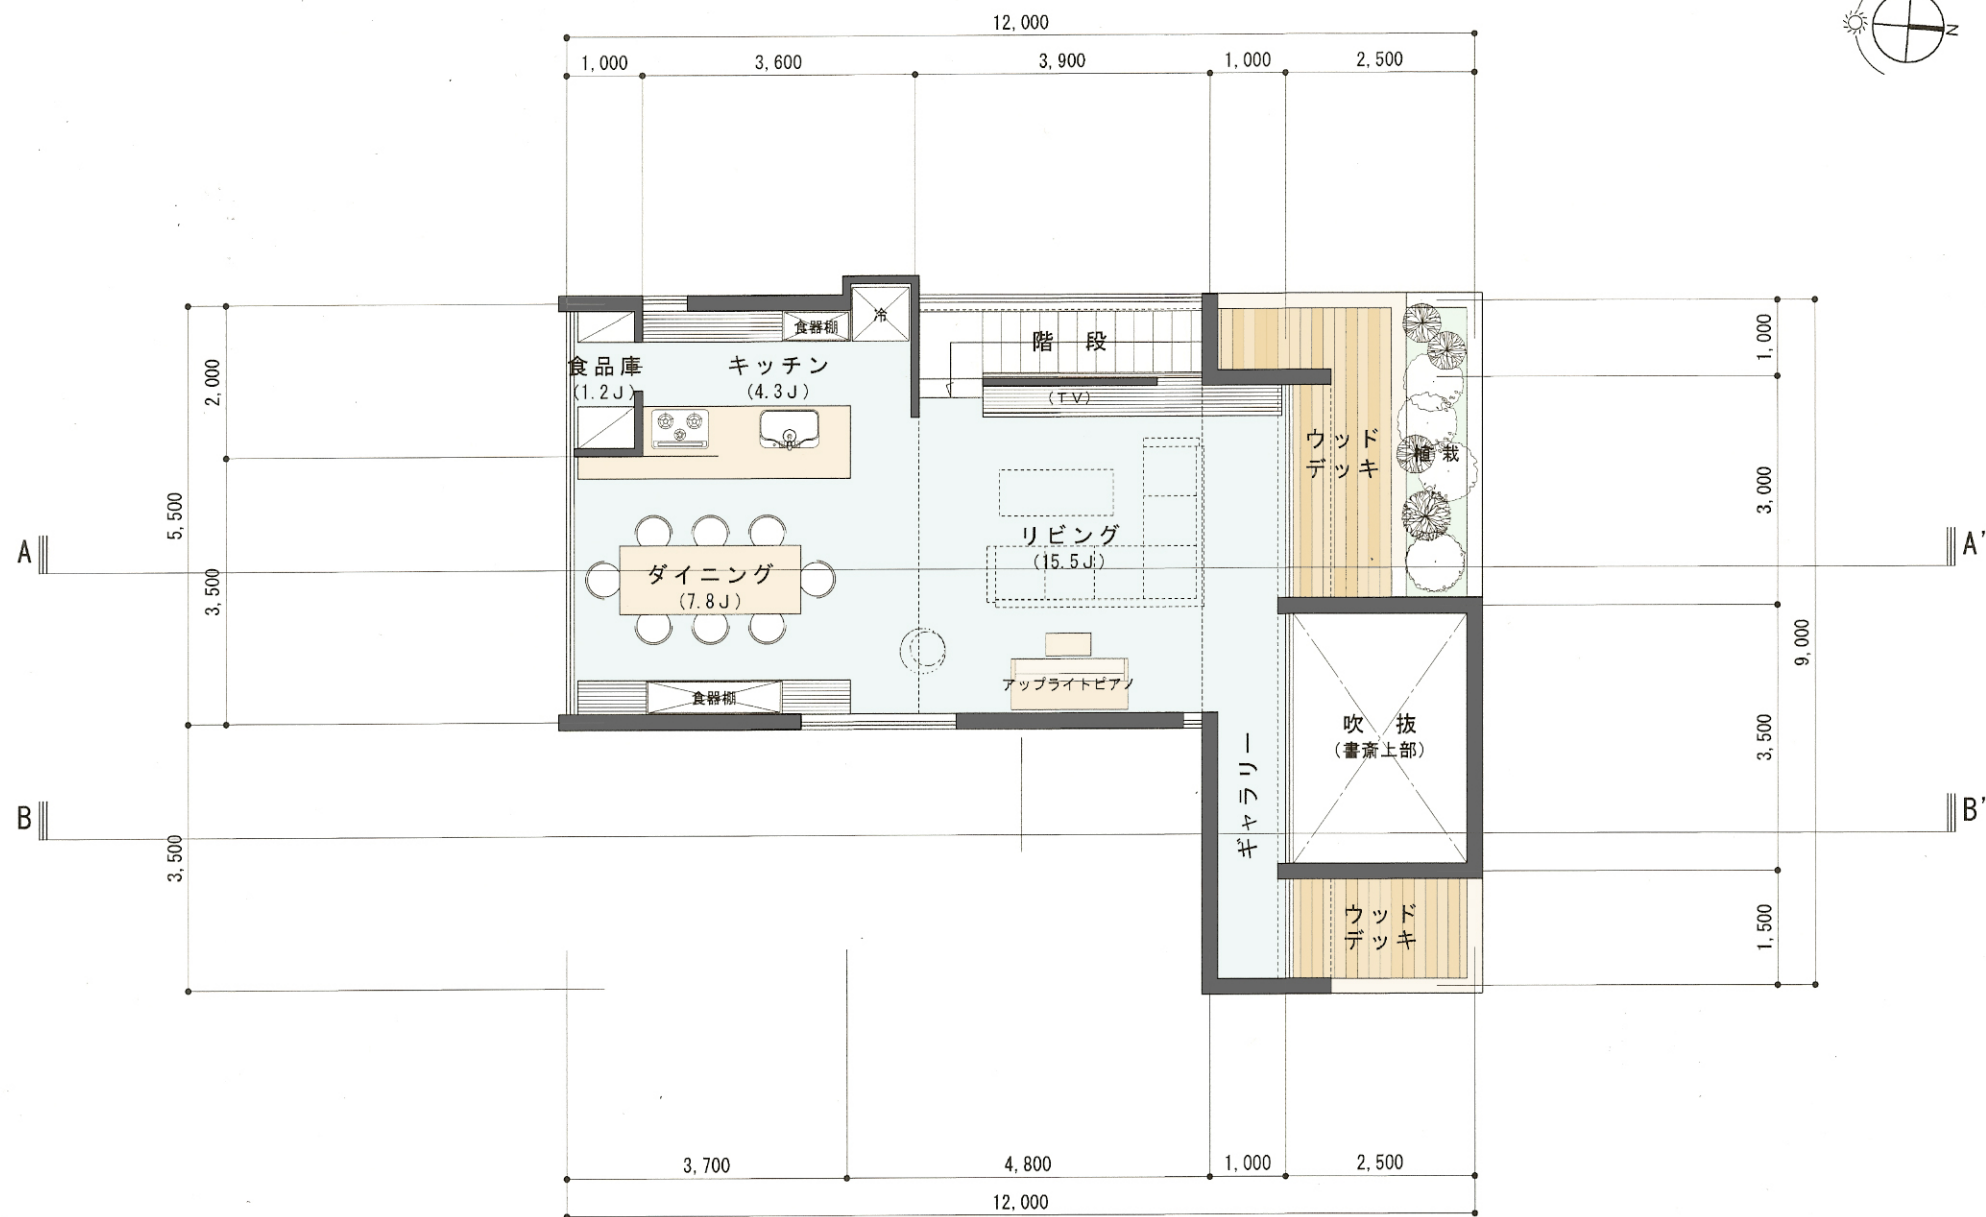

2 階平面図 S=1/100

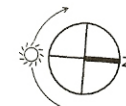

3 階平面図 S=1/100

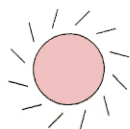

後退による緩和適用

道路斜線制限

高度斜線制限

▽最高高さ：設計G L +9m400

3,700

▽3階床高：設計G L +5m700

3,150

7,500

▽2階床高：設計G L +2m550

2,550

▽設計G L

▽平均G L

前面道路

道路境界

隣地境界

ギャラリー

植栽

書斎

テラス

寝室



東立面図 + B-B' 断面図 S=1/100

眞金
建築
事務所

COMPETITION_[199]_横浜市N邸(神奈川県)_4

有限会社金山眞人建築事務所・東京都知事登録第47597号

住所_東京都世田谷区宮坂3_14_11_302・TEL/FAX_03_6824_3770

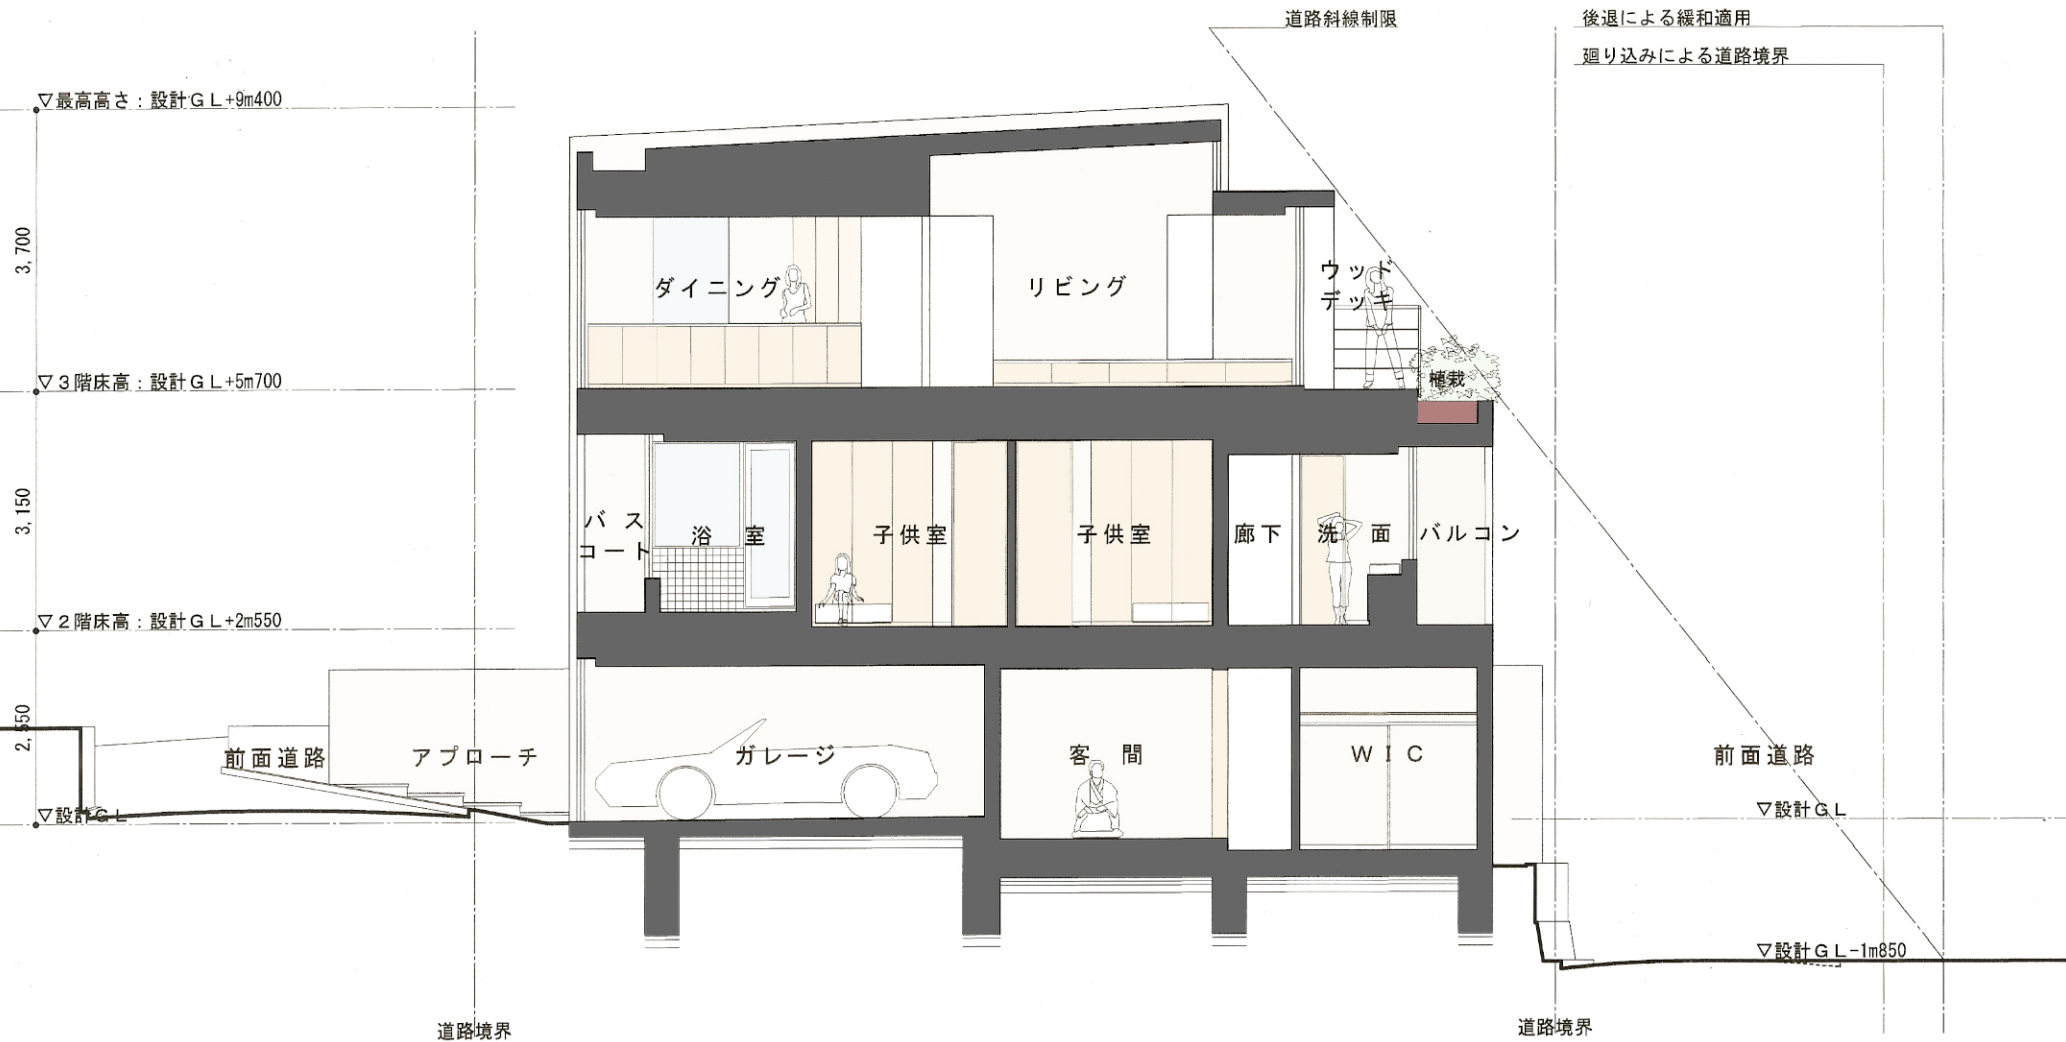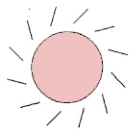

A-A' 断面図 S=1/100