

(公園通路)

前面道路

A'



A

建築面積 : 38.55㎡
1階床面積 : 36.25㎡

1階平面図 S=1/100





COMPETITION_[203]_目黒区M邸(東京都)_1
 有限会社金山真人建築事務所・東京都知事登録第47597号
 住所_東京都世田谷区宮坂3_14_11_302・TEL FAX_03_6824_3770

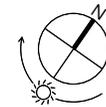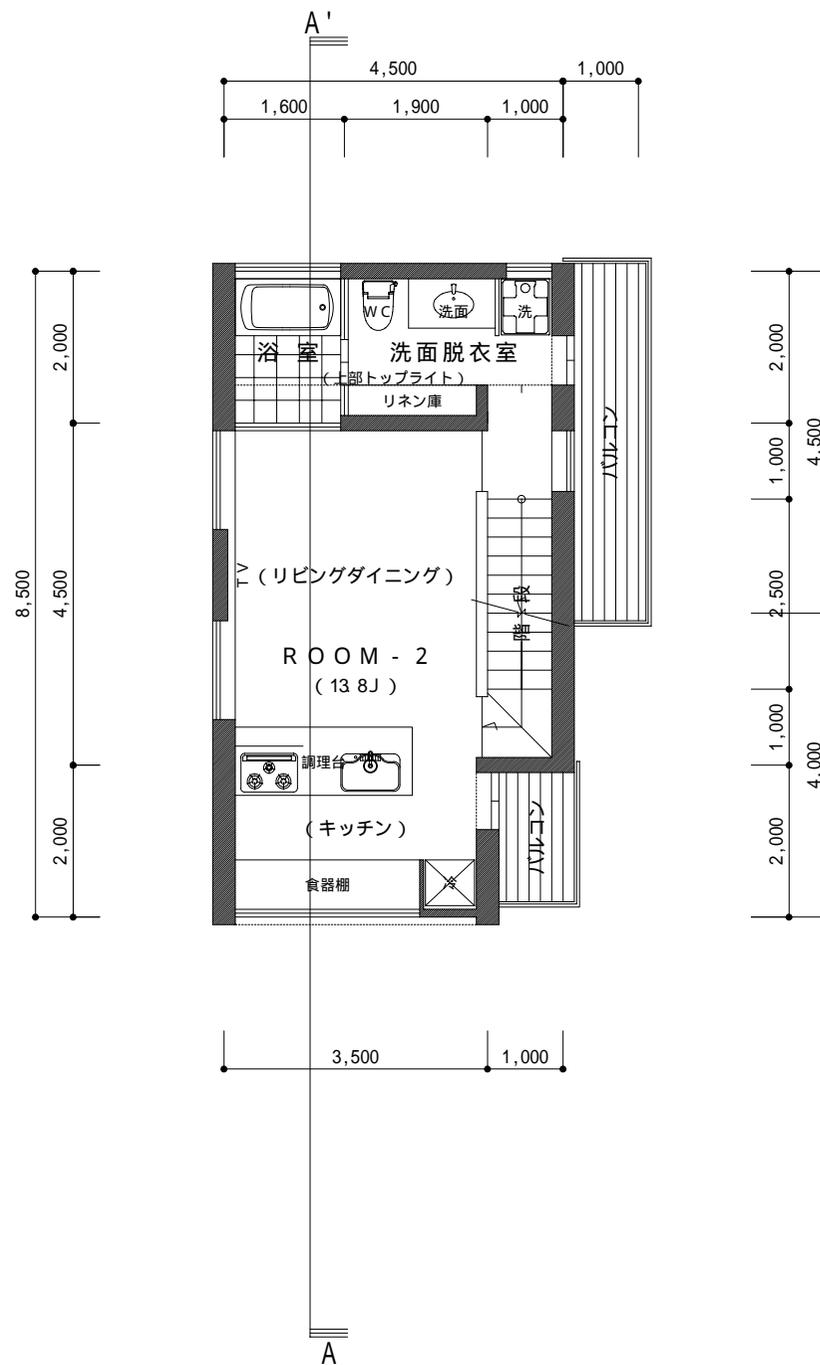

2階床面積：36.25㎡

2階平面図 S=1/100

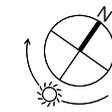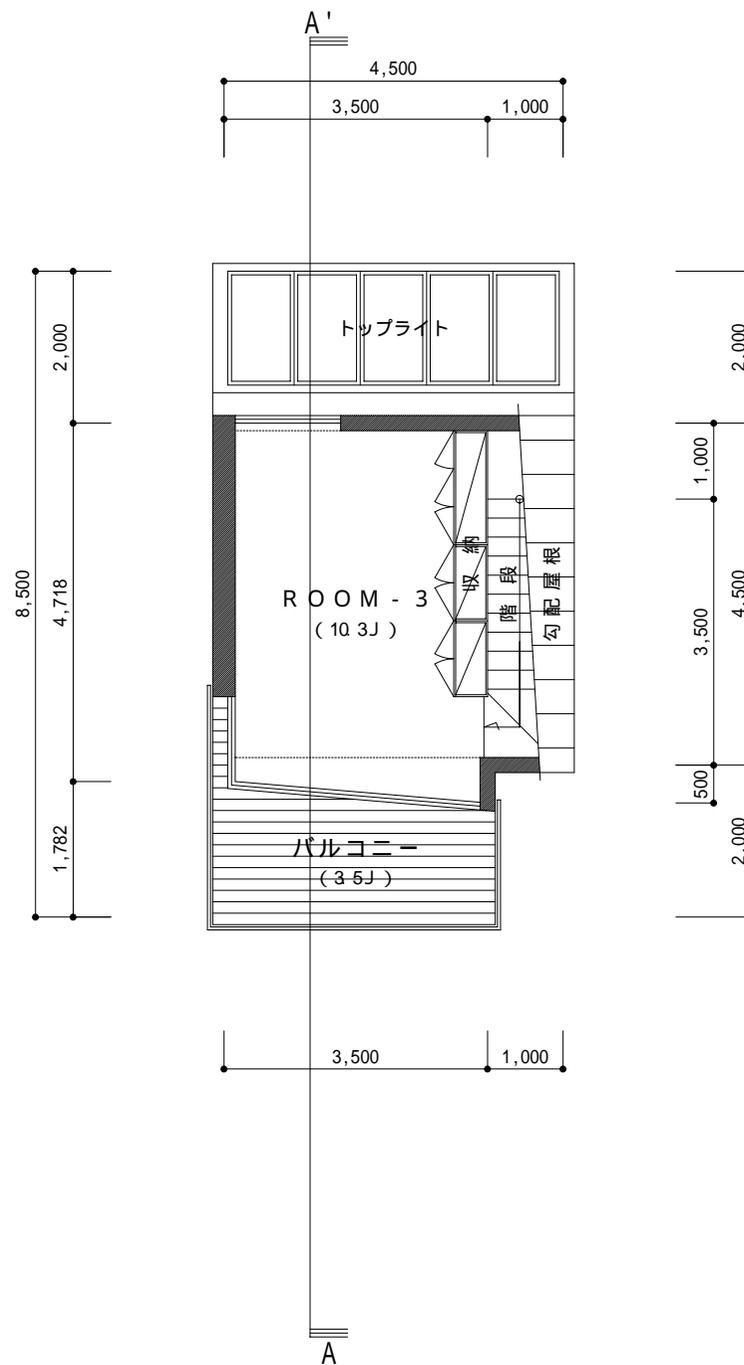

3階床面積 : 20.48㎡

3 階 平 面 図 S=1/100

すっぴんな、家です。



構造は・・・間口方向の壁が少ないので木造は不向き、鉄骨造かRC造がお勧め、今回はRCで提案。

仕上は・・・予算的に基本は内外打ち放し、仕上はおいおい。

断熱は・・・将来的には外壁を外断熱するのがお勧めです。

床暖房・ガレージ・キッチン・バスルーム・・・極力希望に沿って予算配分を検討します！

そして床面積は・・・92.98㎡、+ウッドデッキ+バルコニー、で如何でしょうか！？

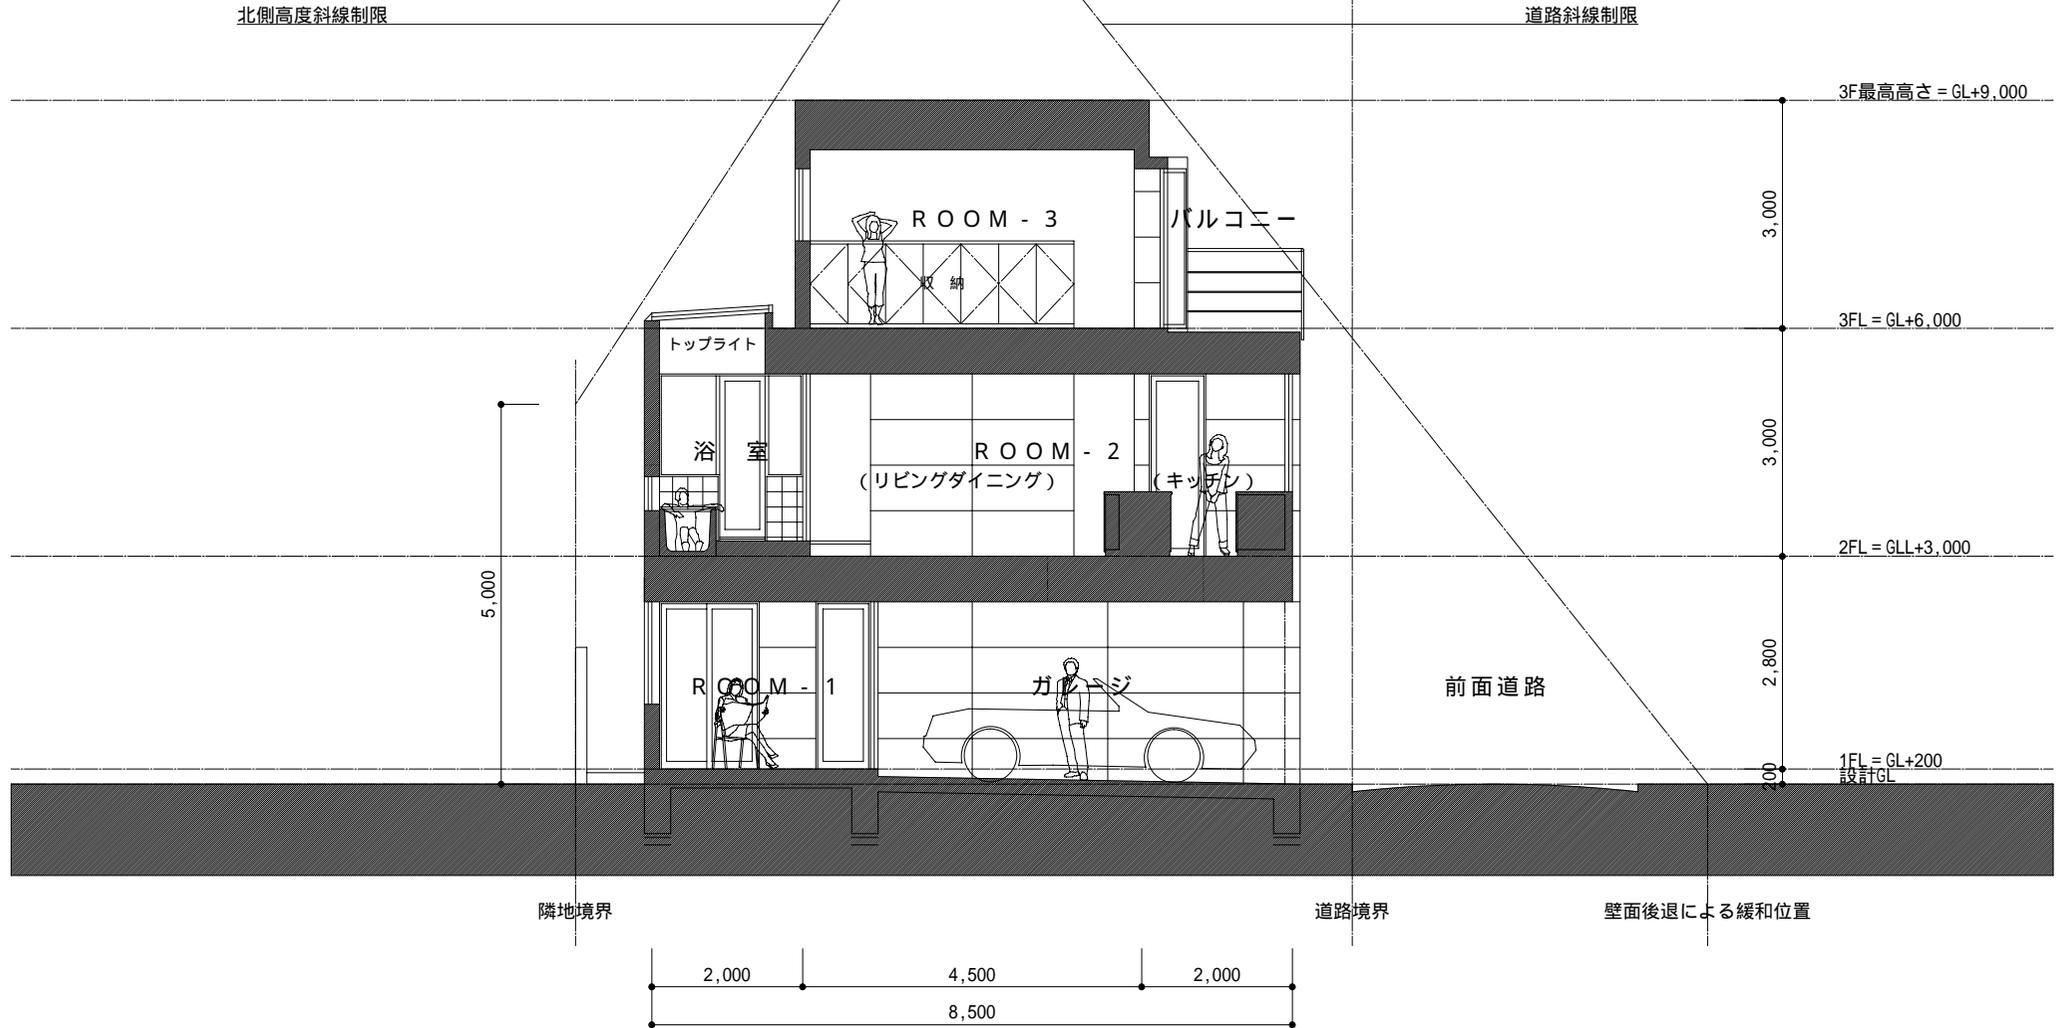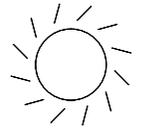

A-A'断面図 S=1/100