



2階平面図
13.5T

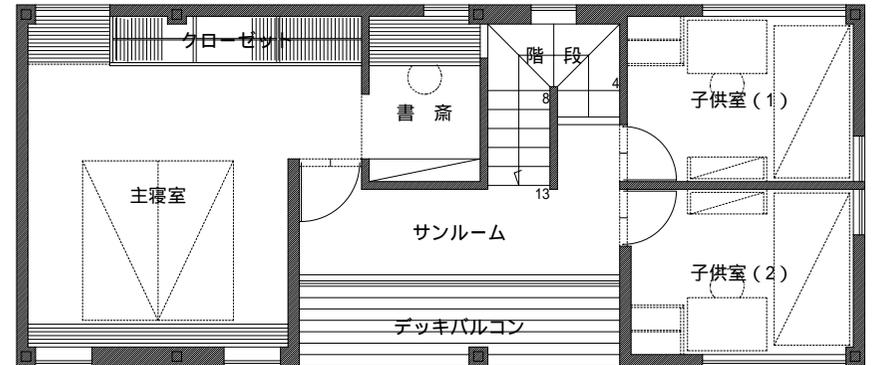

3階平面図
13.6T

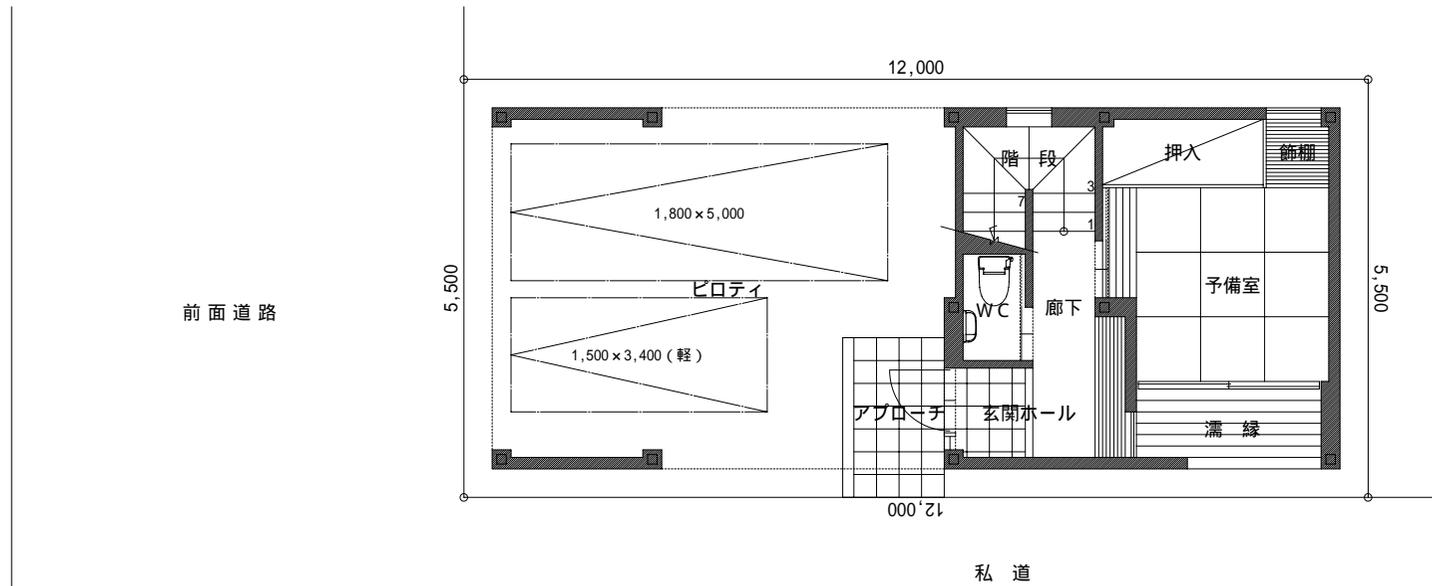

1階平面図
6.8T

敷地面積：約20坪
延床面積：約34坪
鉄骨造 3階建て

甲府・S邸 企画案	
各階平面図	S = 1 : 100
金山真人建築事務所	