


2階平面図

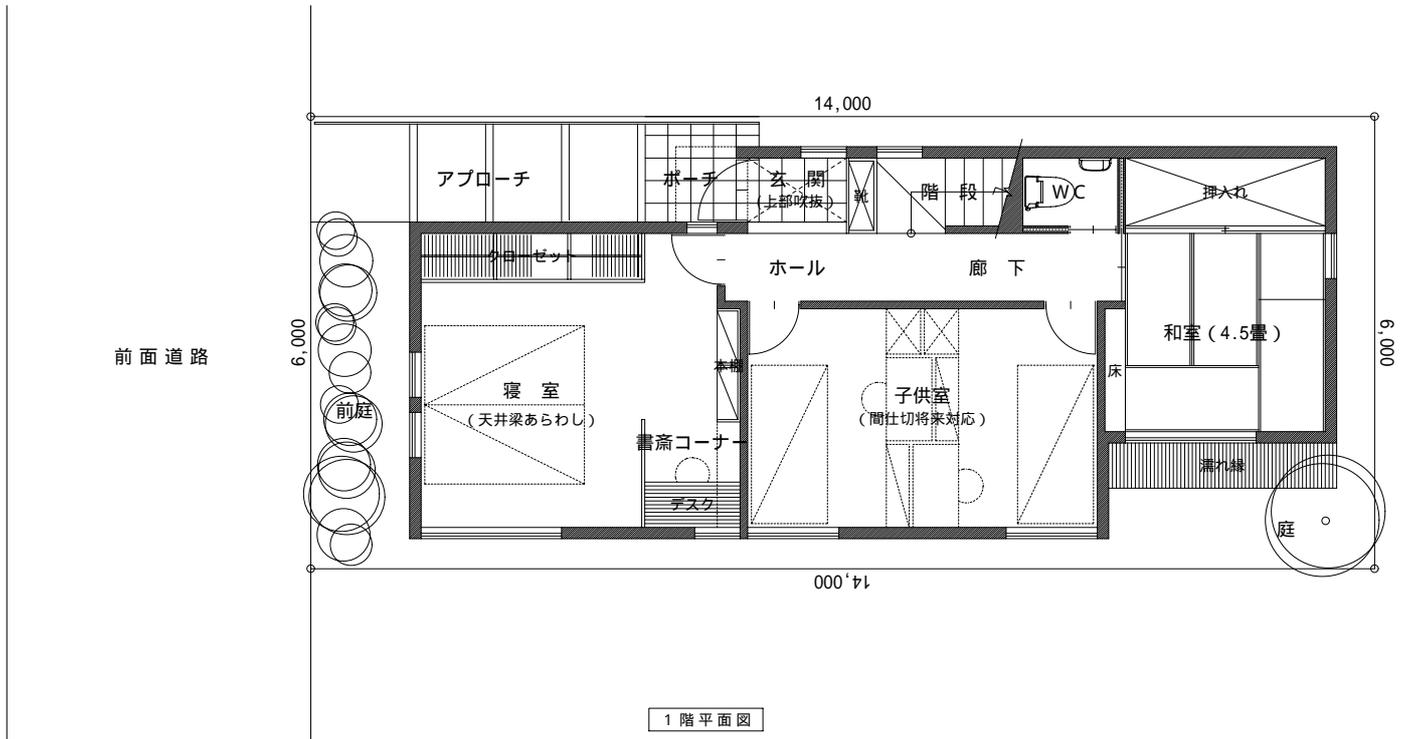

1階平面図

敷地面積： 84.0㎡ (25.5坪)
 1階床面積： 51.9㎡ (15.7坪)
 2階面積： 49.2㎡ (14.9坪)
 延床面積： 101.1㎡ (30.6坪)
 木造2階建住宅 企画事例