


2階平面図 S=1/100

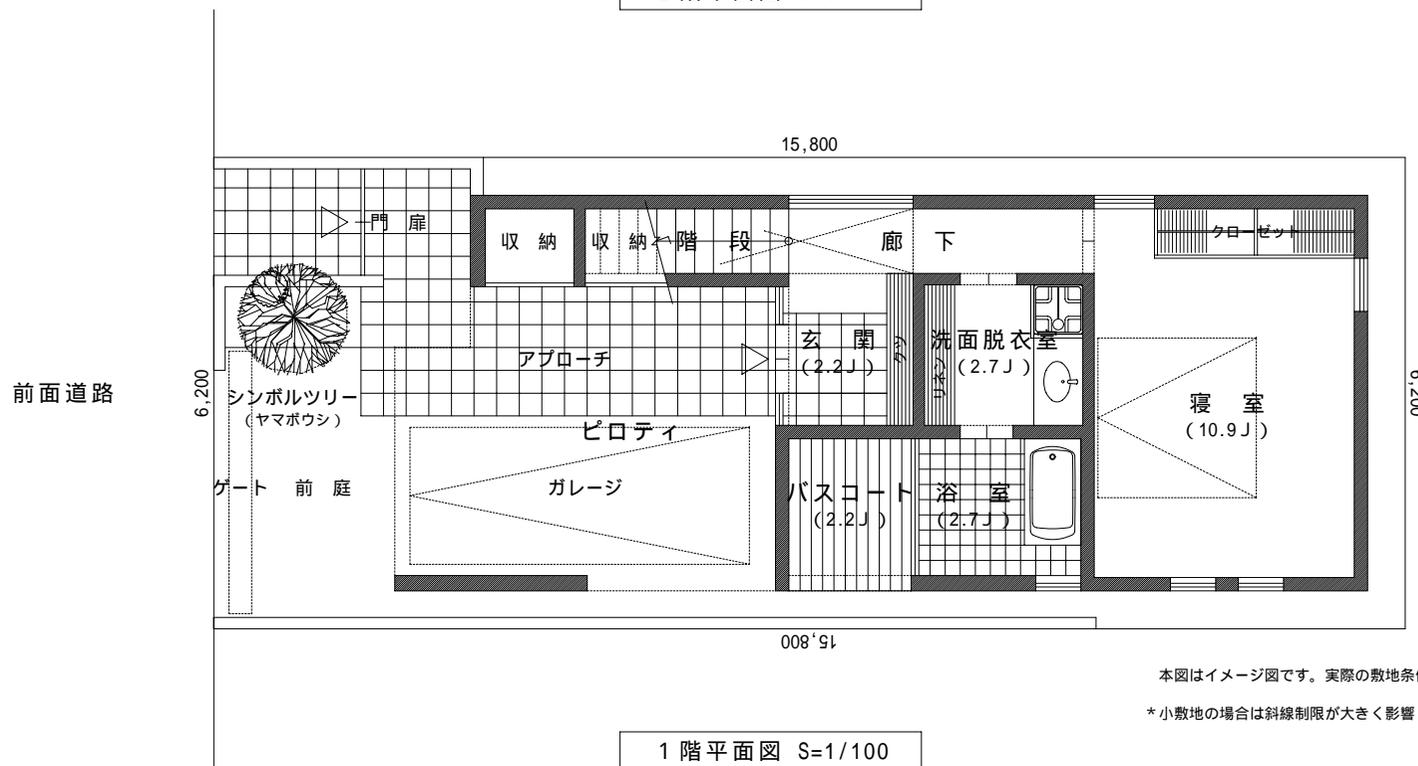

1階平面図 S=1/100

< 面積表 >

- 1階床面積 : 42.30㎡ (12.8T)
- 2階床面積 : 53.10㎡ (16.1T)
- 延べ床面積 : 95.40㎡ (28.9T)
- 建築面積 : 58.50㎡ (17.7T)

本図はイメージ図です。実際の敷地条件や行政の指導等により変更になる場合があります。

\* 小敷地の場合は斜線制限が大きく影響しますので、正確な方位(真北)の測定が必要です。

本図の無断利用・無断複写はお断りいたします。